


专业	姓名	日期	专业	姓名	日期
建筑			给排水		
结构			暖通		
电气					

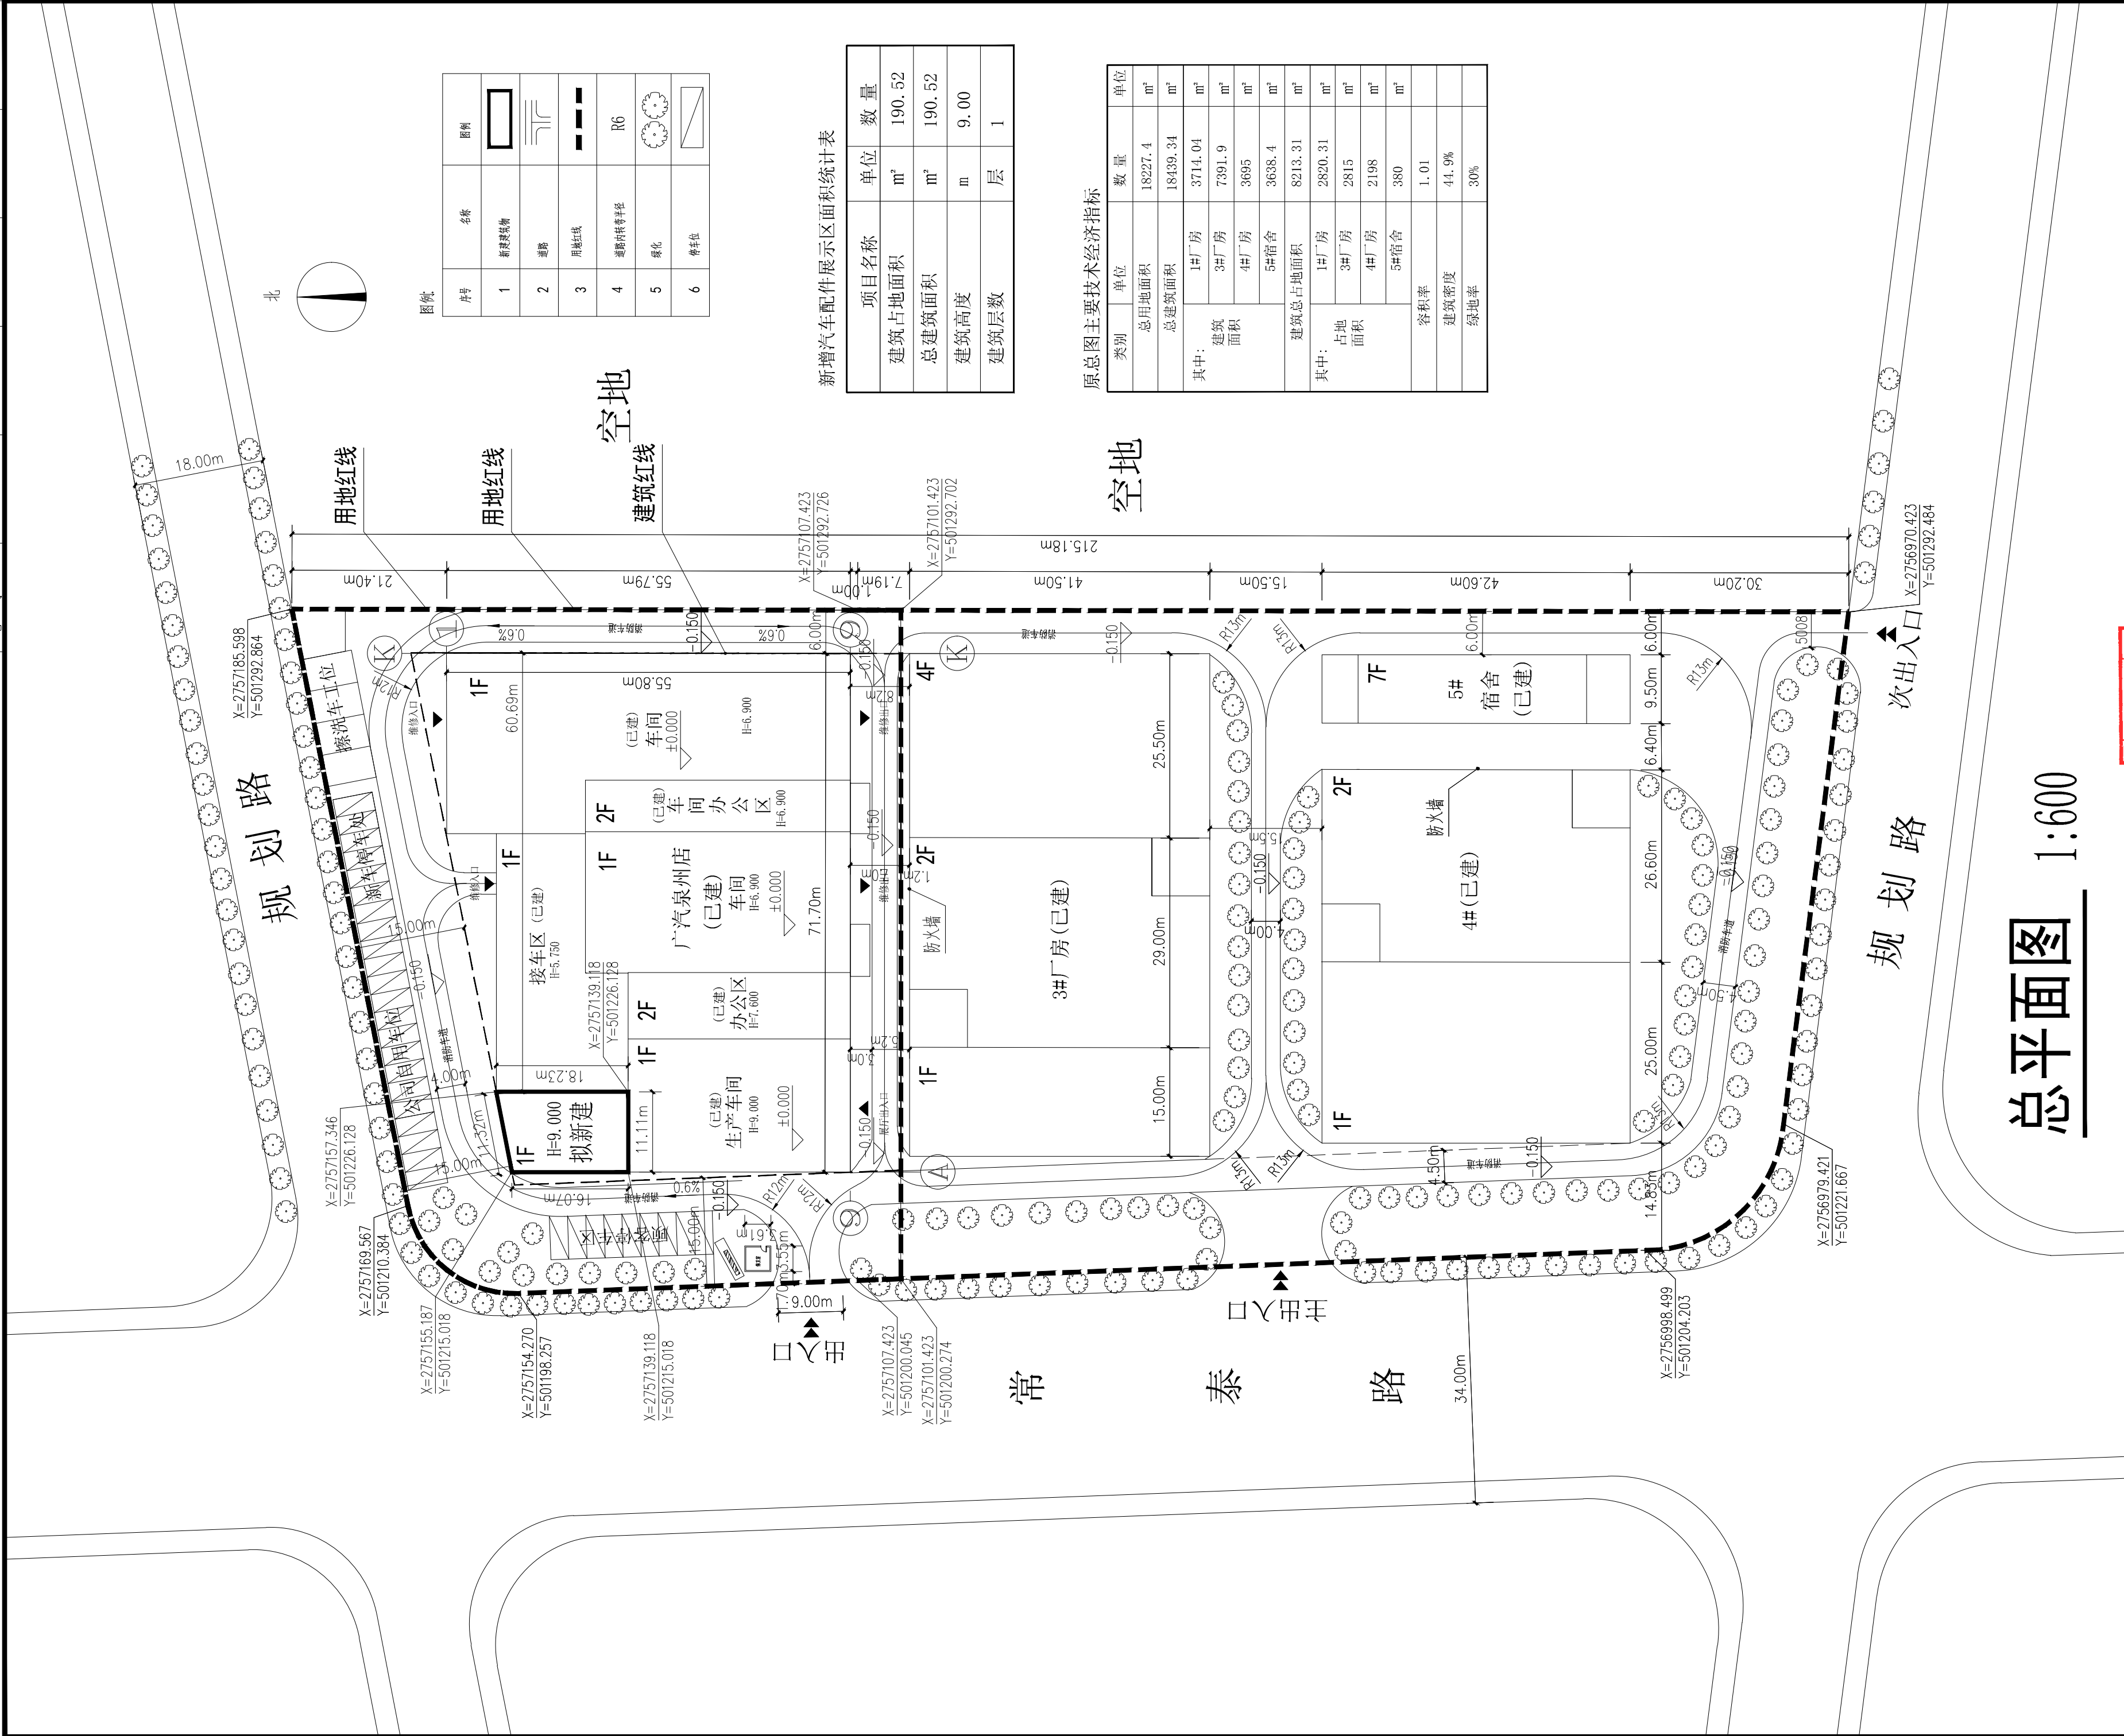

序号	名称	图例
1	新建建筑物	
2	道路	
3	用地红线	
4	道路转弯半径	R6
5	绿化	
6	停车位	

新增汽车配件展示区面积统计表

项目名称	单位	数量
建筑占地面积	m²	190.52
总建筑面积	m²	190.52
建筑高度	m	9.00
建筑层数	层	1

原总图主要经济技术指标

类别	单位	数量	单位
总用地面积		18227.4	m²
总建筑面积		18439.34	m²
其中：1#厂房		3714.04	m²
3#厂房		7391.9	m²
4#厂房		3695	m²
5#宿舍		3638.4	m²
建筑总占地面积		8213.31	m²
其中：1#厂房		2820.31	m²
3#厂房		2815	m²
4#厂房		2198	m²
5#宿舍		380	m²
容积率		1.01	
建筑密度		44.9%	
绿地率		30%	

中鸿伟业工程设计有限公司

工程设计证书编号 A251033017
市政行业（燃气工程、轨道交通工程除外）乙级
建筑行业（建筑工程）乙级
环境工程专项（固体废物处理处置工程）乙级

备 注：
●本图应经审查机构及相关政府主管部门审批，审核通过后后方可作为正式施工图。
●本图应由有关人员签字及同时加盖出图章和注册执业章方可有效。
●本图版权所有，翻印必究。

施工图审查批准单位：

施工图审查批准证书号：

图章专用章：
四川省建设工程设计出图专用章
中鸿伟业工程设计有限公司
资质等级范围：建筑行业（建筑工程）乙级；市政行业（燃气工程、轨道交通工程除外）专业乙级；环境工程（固体废物处理处置工程）专项乙级；
有效期：2023年01月01日至2029年01月01日

注册建筑师执业章：
中华人民共和国一级注册建筑师
姓 名： 吴嘉鹏
注册号： 5103301-005
有效期： 至2027年6月

注册结构师执业章：

工程名称：
福建省泉州市万国汽车配件有限公司——厂房


建设单位：
福建省泉州市万国汽车配件有限公司

审 定	李永生	
审 核	李永生	
项目负责人	吴嘉鹏	
专业负责人	吴嘉鹏	
校 对	吴嘉鹏	
设 计	李佳嫻	
制 图	李佳嫻	

图名：
总平面布置图


工程编号			
图 别	建 筑	图纸编号	
设计阶段	方案	比 例	
出图日期	2025.06	区 域	15

专业	姓名	日期
建筑		
结构		
电气		
专业	姓名	日期
给排水		
暖通		
专业	姓名	日期
暖通		
专业	姓名	日期
暖通		

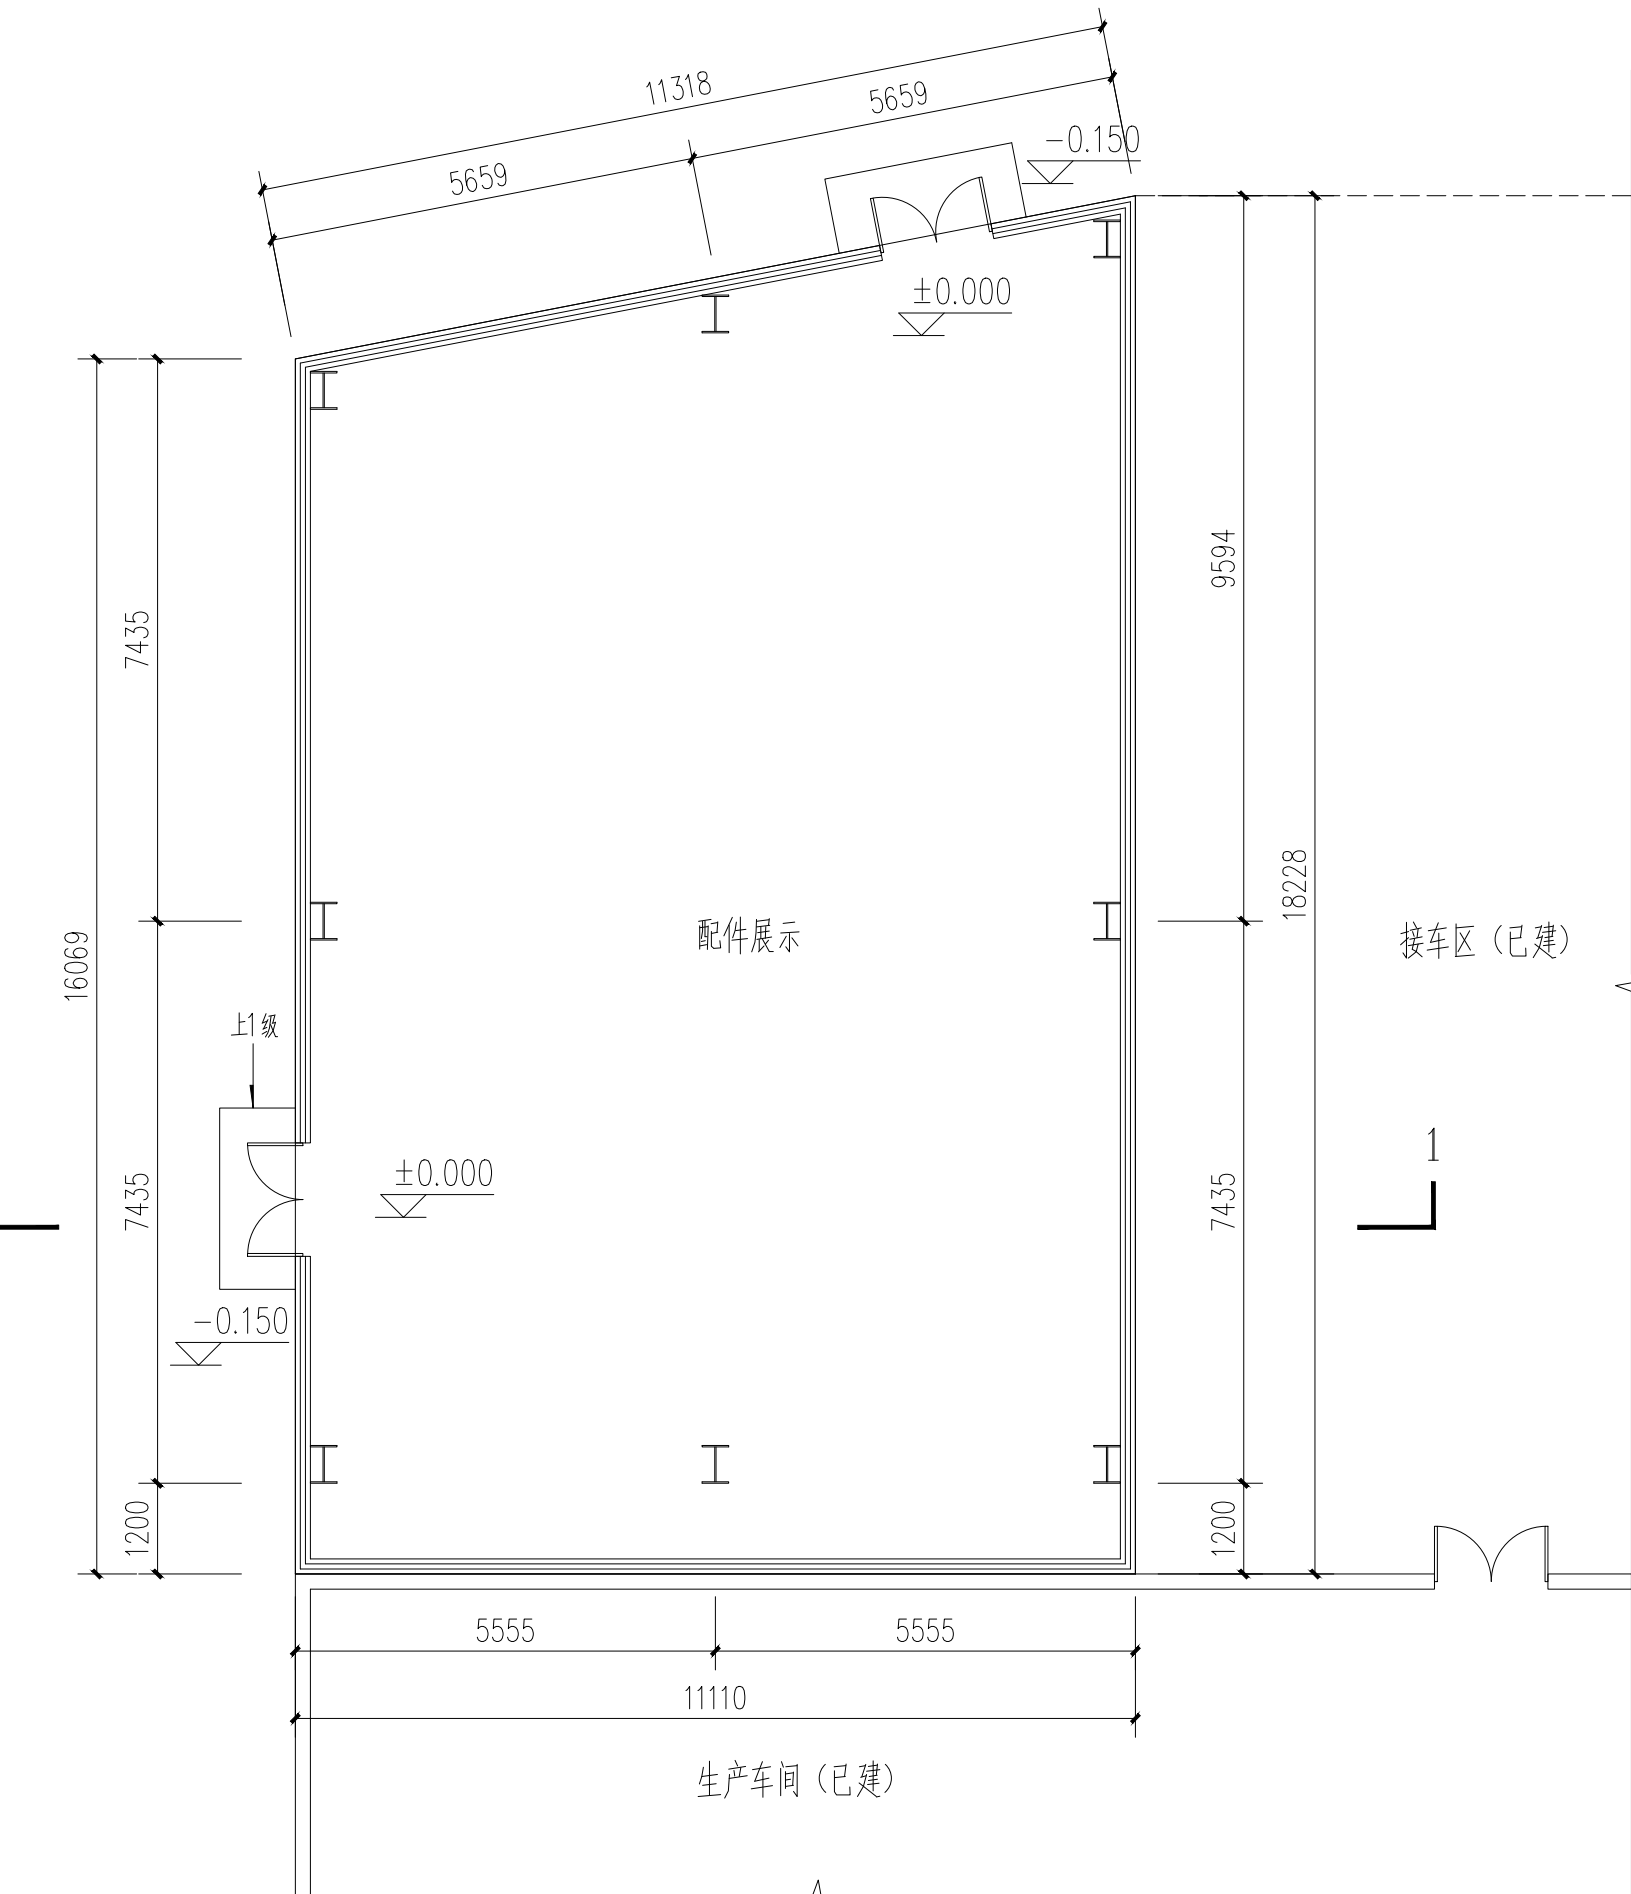

一层平面图 1:100

本层建筑面积: 190.52m²

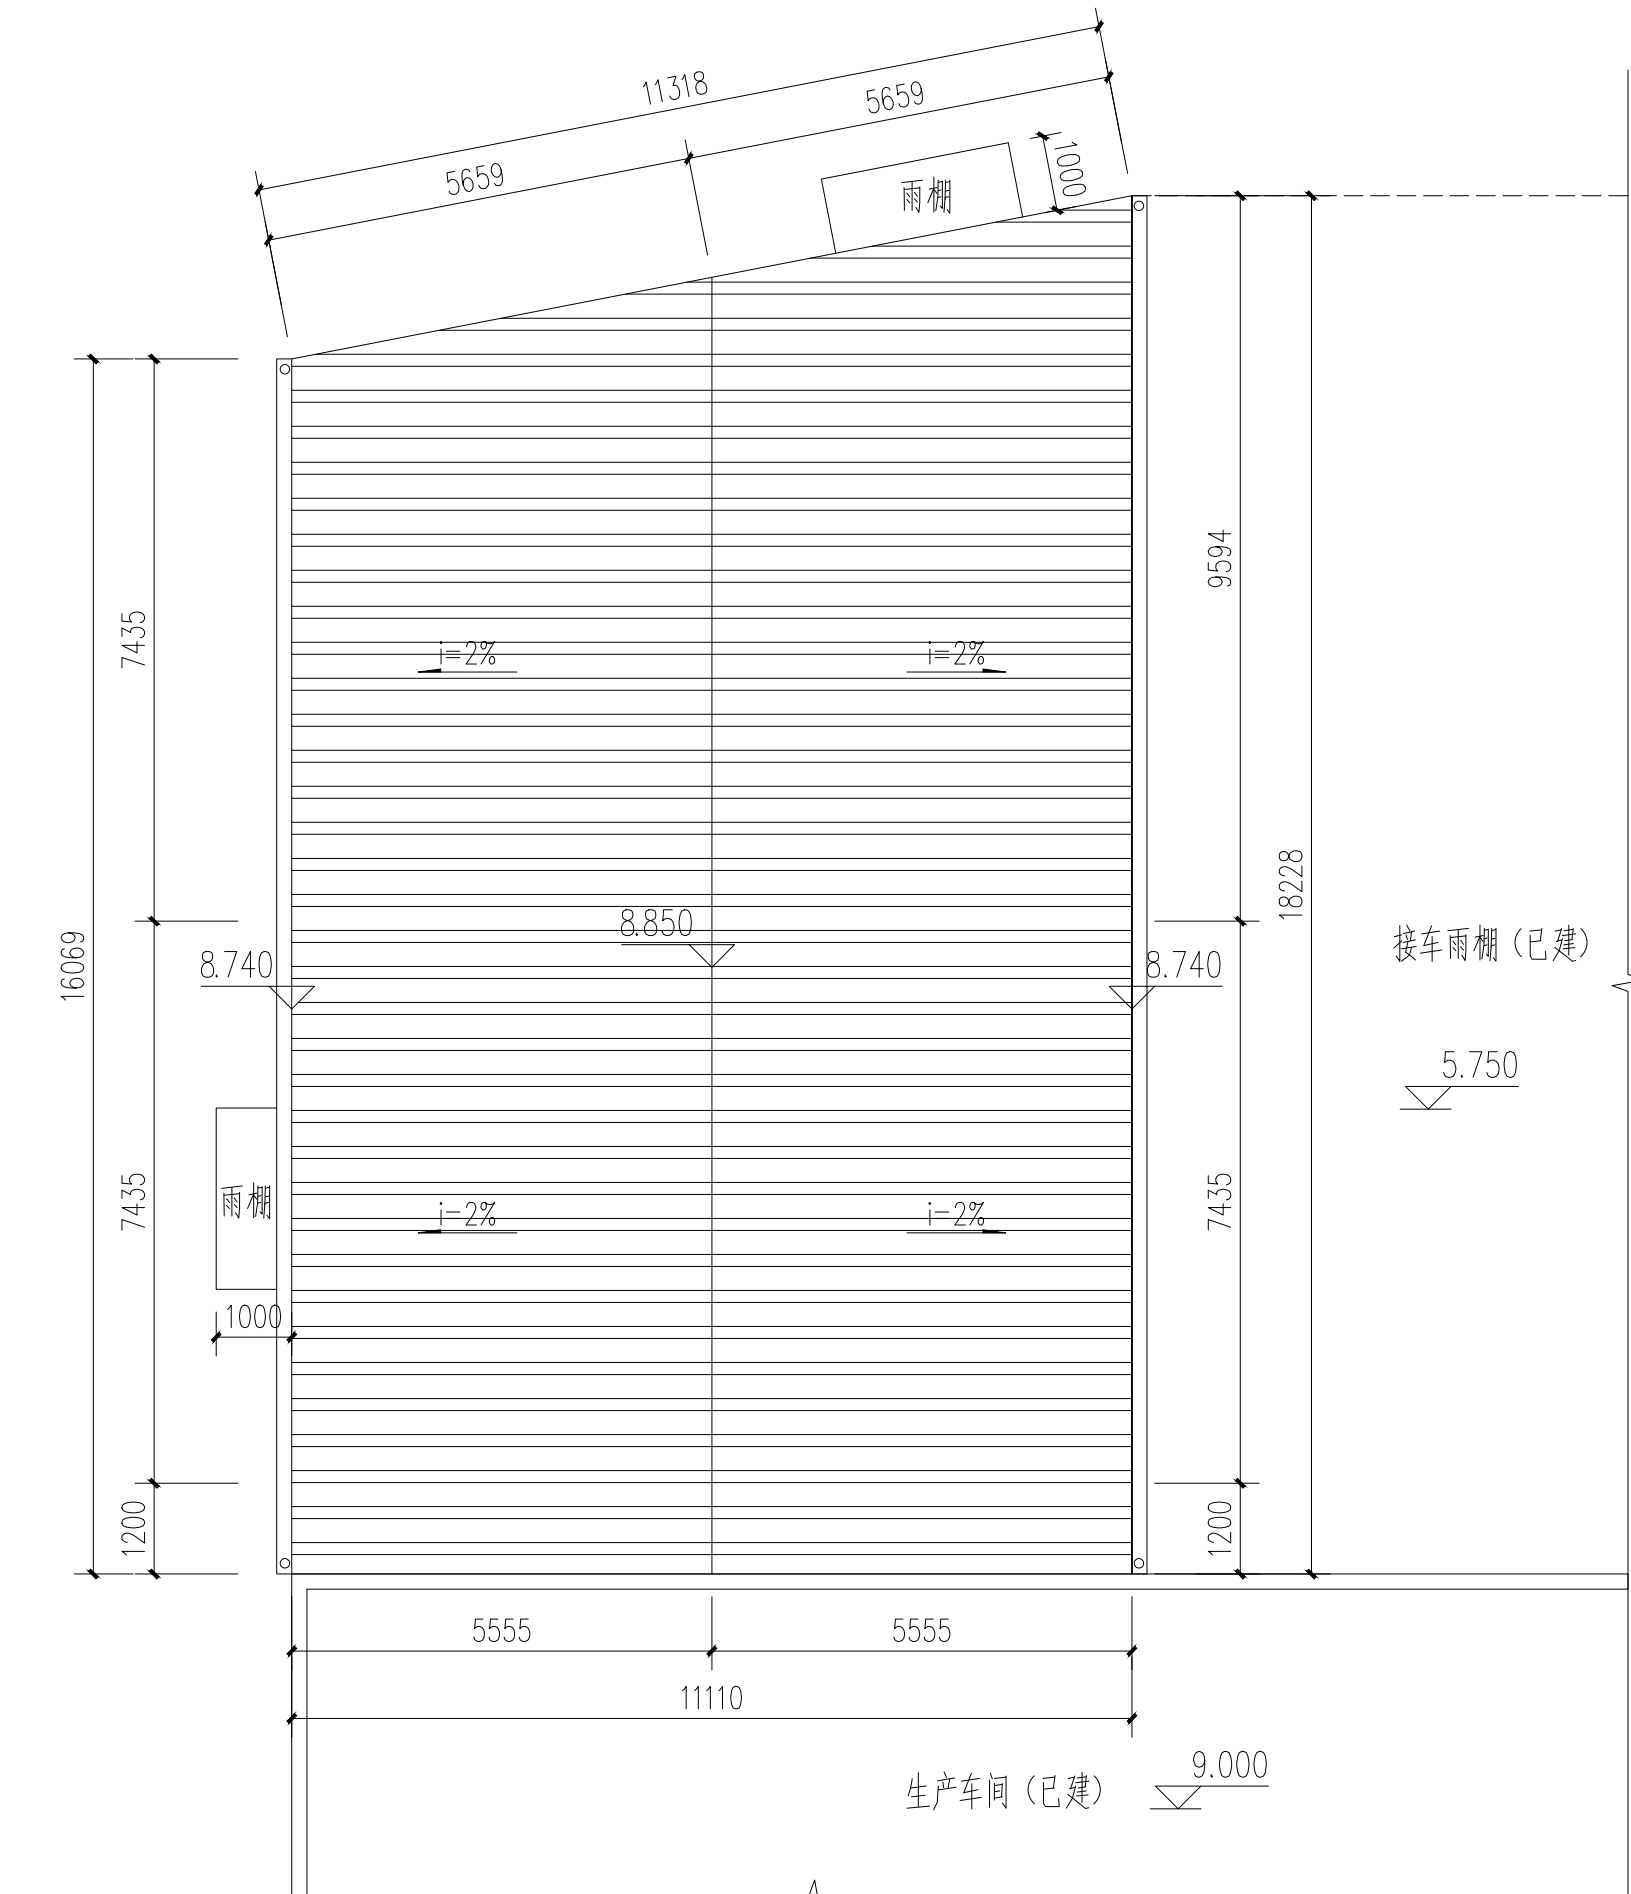

屋面层平面图 1:100



中鸿伟业工程设计有限公司

工程设计证书编号 A251033017
市政行业(燃气工程、轨道交通工程除外)乙级
建筑行业(建筑工程)乙级
环境工程专项(固体废物处理处置工程)乙级

备注:
●本图应经审查机构及相关政府主管部门审批,审核通过后方可作为正式施工图纸。
●本图应由有关人员签字及同时加盖出图章和注册执业章方可有效。
●本图版权所有,翻印必究。

施工图审查批准单位:

施工图审查批准书证号:

图纸专用章:

本图加盖我公司出图章且审查合格后方可用于施工

注册结构师执业章:
四川省建设工程设计出图专用章
中鸿伟业工程设计有限公司
资质等级范围:建筑行业(建筑工程)乙级;市政行业(燃气工程、轨道交通工程除外)专业乙级;环境工程(固体废物处理处置工程)专项乙级;
资质证书编号:A251033017 有效期至:2030年01月10日

注册结构师执业章:
中华人民共和国一级注册建筑师
姓名: **吴嘉鹏**
注册号: 5103301-005
有效期: 至2027年6月

工程名称:
福建省泉州市万国汽车配件有限公司
——厂房


建设单位:
福建省泉州市万国汽车配件有限公司

审定	李永生	签名
审核	李永生	
项目负责人	吴嘉鹏	
专业负责人	吴嘉鹏	吴嘉鹏
校对	吴嘉鹏	
设计	李佳嫻	李佳嫻
制图	李佳嫻	


图名:
一层平面图
屋面层平面图

工程编号			
图别	建筑	图纸编号	
设计阶段	方案	比例	
出图日期	2025.06	区域	15

日期					
姓名					
专业	给排水	暖通			
日期					
姓名					
专业	建筑	结构	电气		

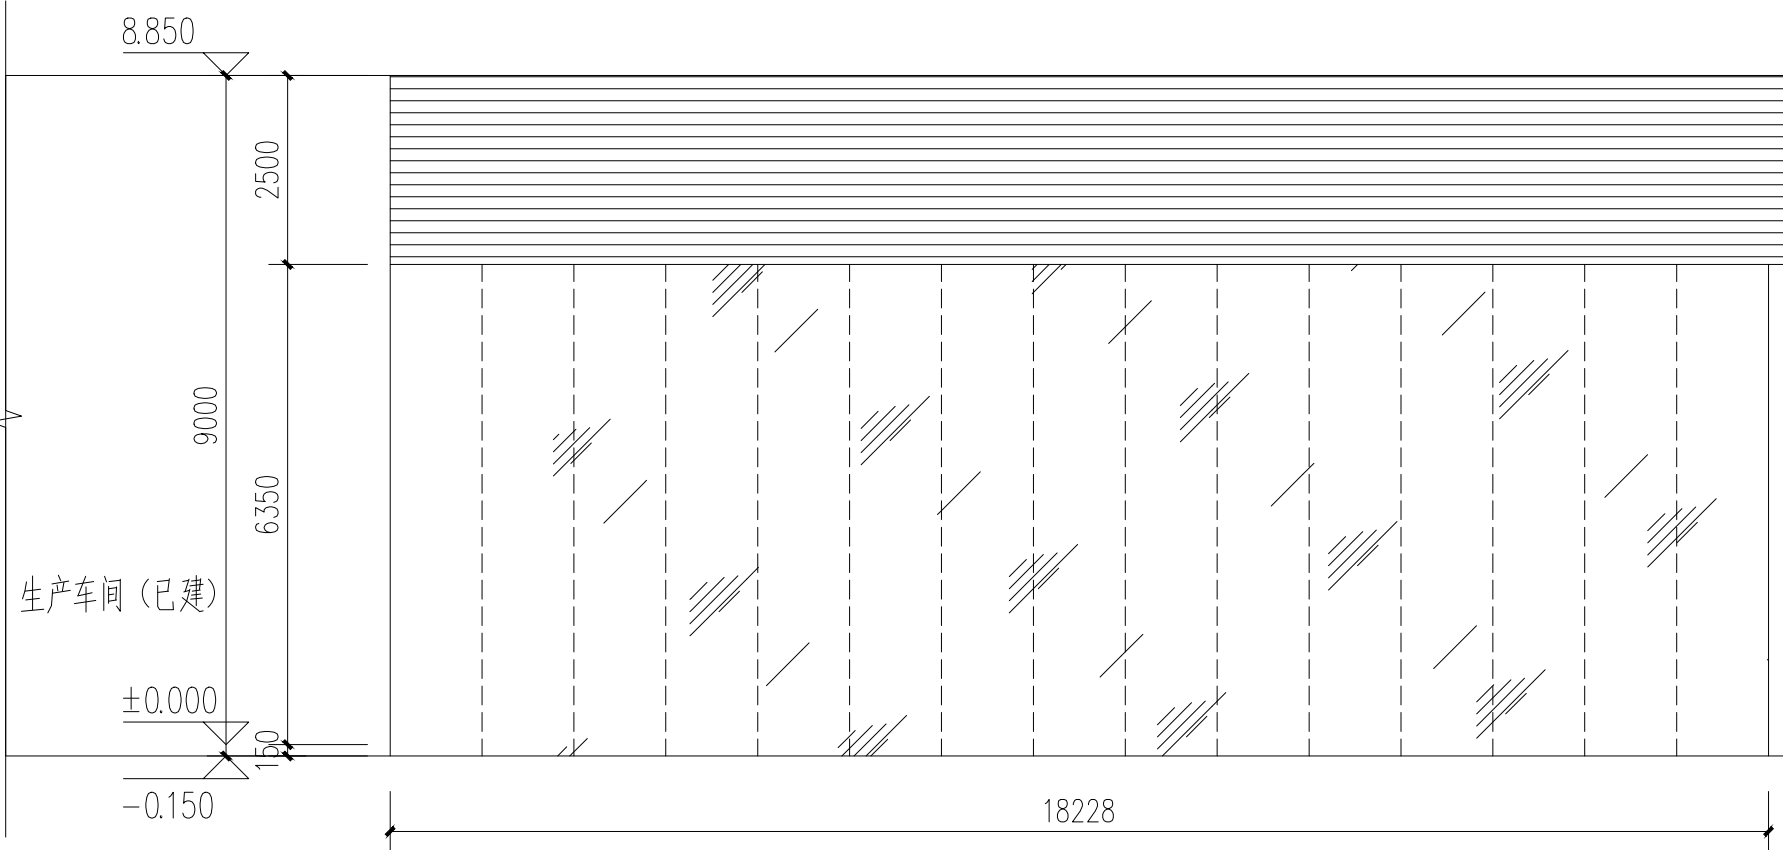


东立面图 1:100

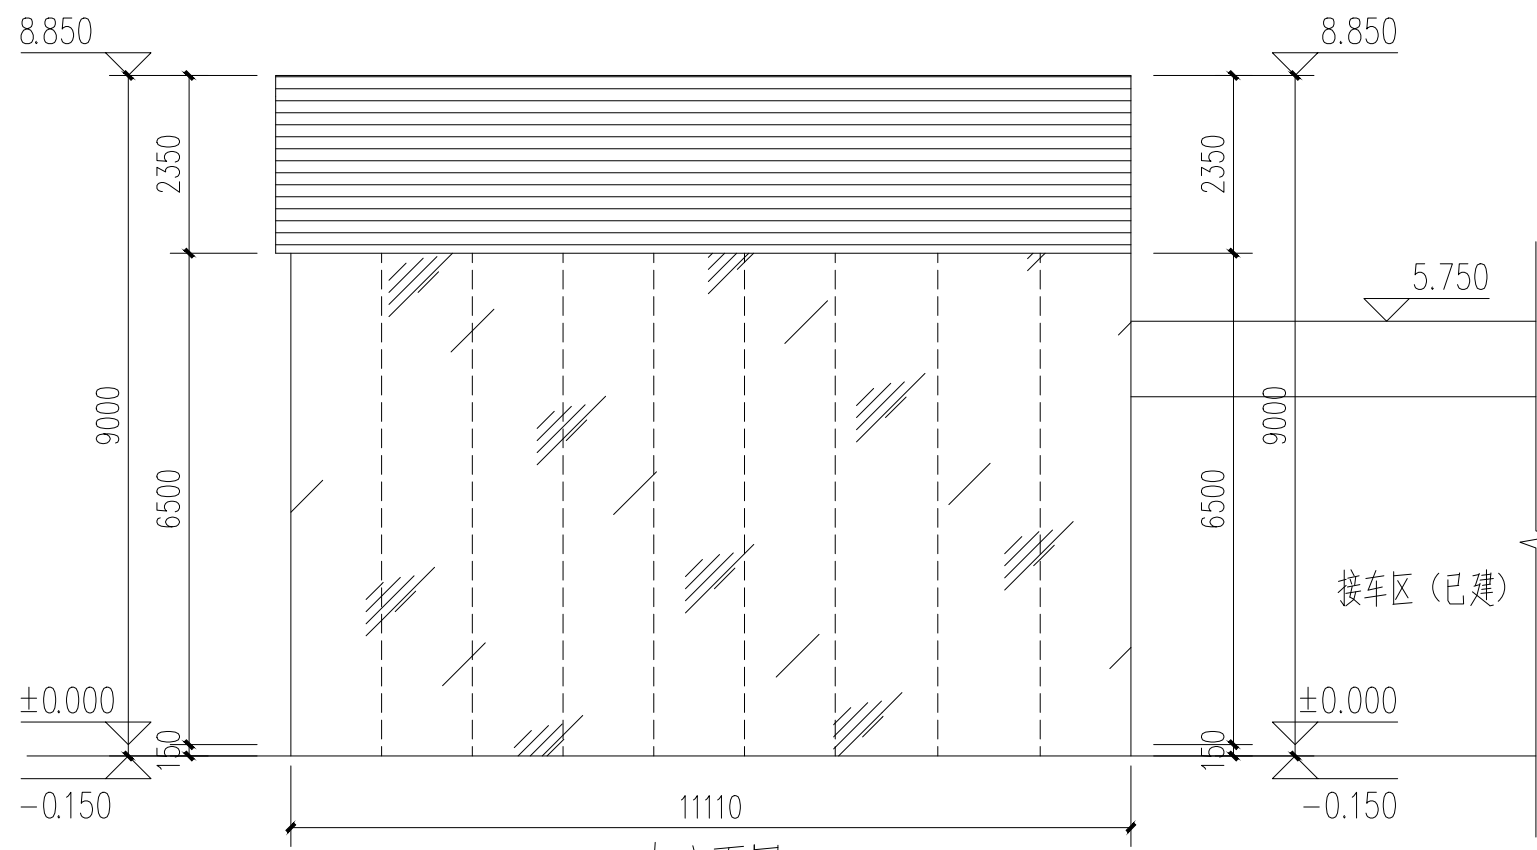


南立面图 1:100



西立面图 1:100

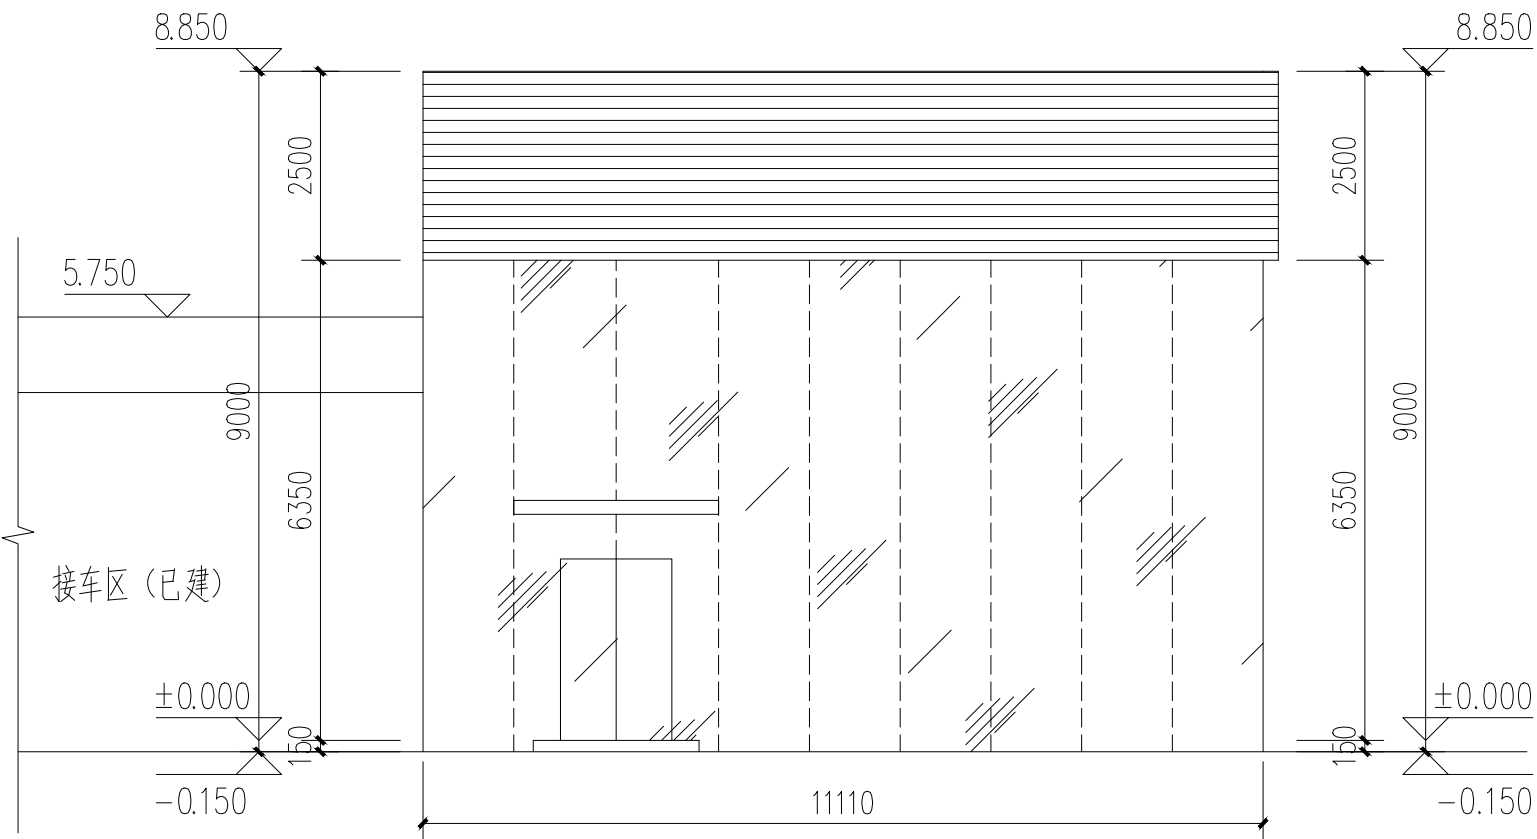

北立面图 1:100

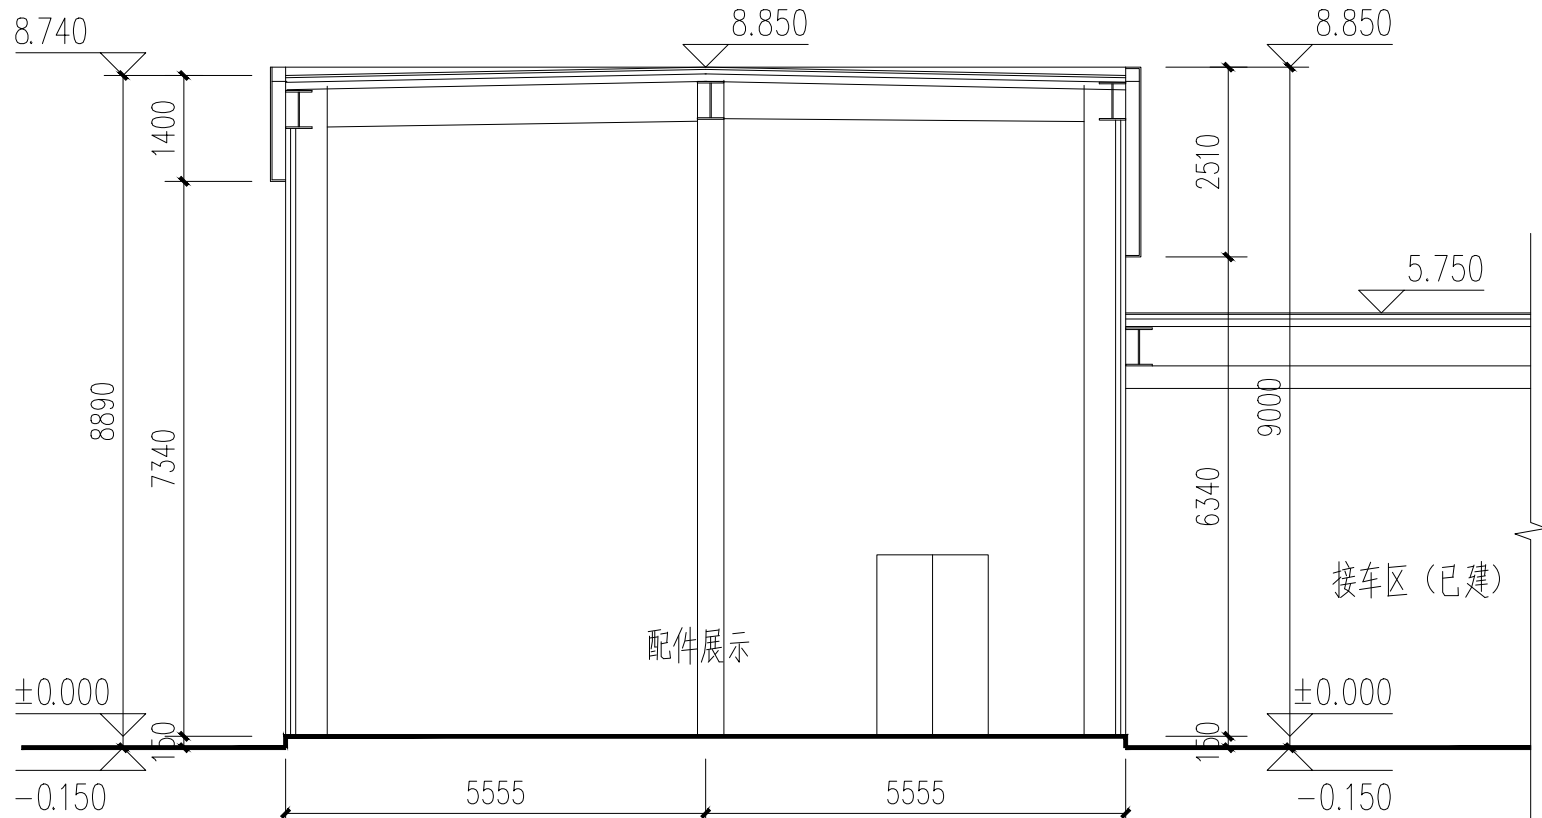

1-1剖面图 1:100



中鸿伟业工程设计有限公司

工程设计证书编号 A251033017
市政行业（燃气工程、轨道交通工程除外）乙级
建筑行业（建筑工程）乙级
环境工程专项（固体废物处理处置工程）乙级

备注：
●本图应经审查机构及相关政府主管部门审批，审核通过后方可作为正式施工图纸。
●本图应由有关人员签字及同时加盖出图章和注册执业章方可有效。
●本图版权所有，翻印必究。

施工图审查批准单位：

施工图审查批准书证号：

四川省建设工程设计出图专用章
中鸿伟业工程设计有限公司
资质等级范围：建筑行业（建筑工程）乙级；市政行业（燃气工程、轨道交通工程除外）专业乙级；环境工程（固体废物处理处置工程）专项乙级；
资质证书编号：A251033017 有效期至：2030年01月10日

本图加盖我公司出图章且审查合格后方可用于施工

注册建筑师执业章：

中华人民共和国一级注册建筑师
姓名：吴嘉鹏
注册号：5103301-005
有效期：至2027年6月

注册结构师执业章：

工程名称：
福建省泉州市万国汽车配件有限公司
——厂房

建设单位：
福建省泉州市万国汽车配件有限公司

审 定	李永生	林生
审 核	李永生	
项目负责人	吴嘉鹏	
专业负责人	吴嘉鹏	吴嘉鹏
校 对	吴嘉鹏	
设 计	李佳娉	李佳娉
制 图	李佳娉	

图名：
东立面图 西立面图
1-1剖面图
南立面图 北立面图

工程编号			
图 别	建 筑	图纸编号	
设计阶段	方案	比 例	
出图日期	2025.06	区 域	15